




ESPACIO DE ALMACENAMIENTO DE RESIDUOS ORDINARIOS

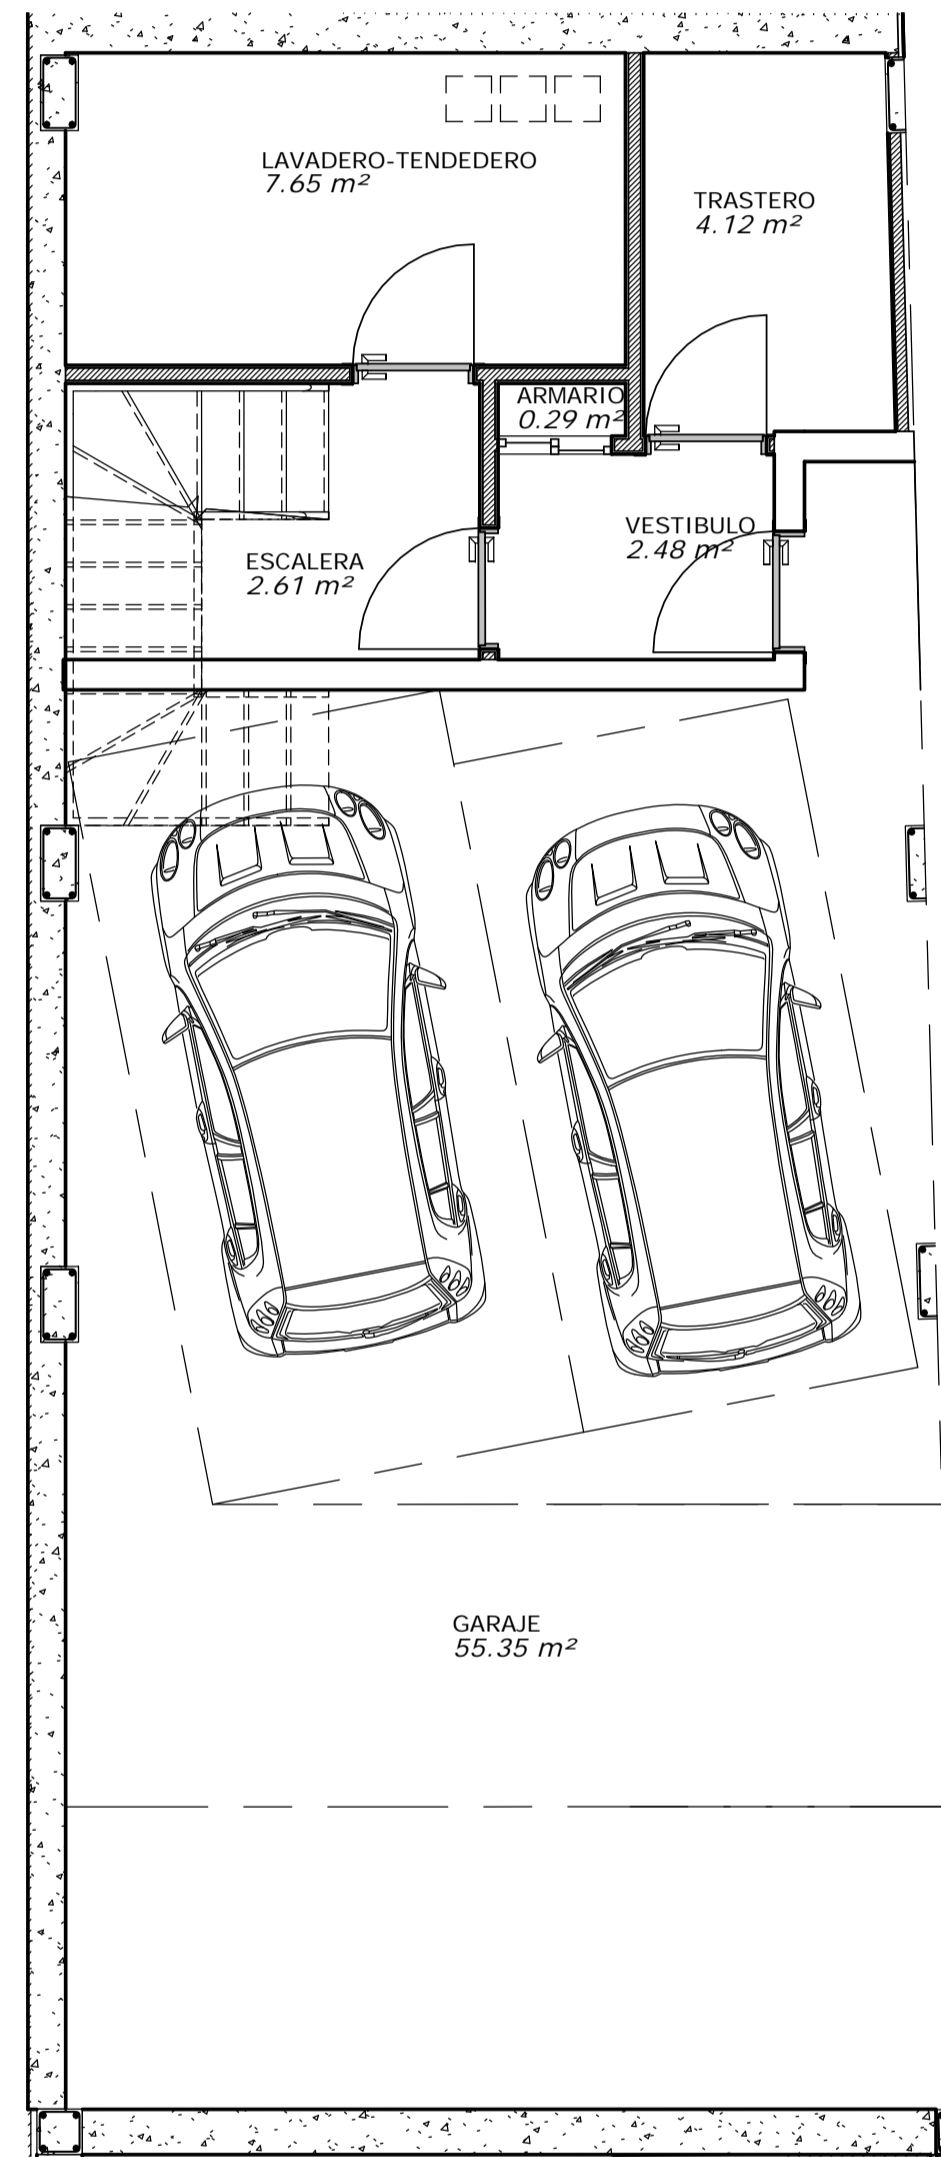


1 1-2-SOTANO
02 1:50

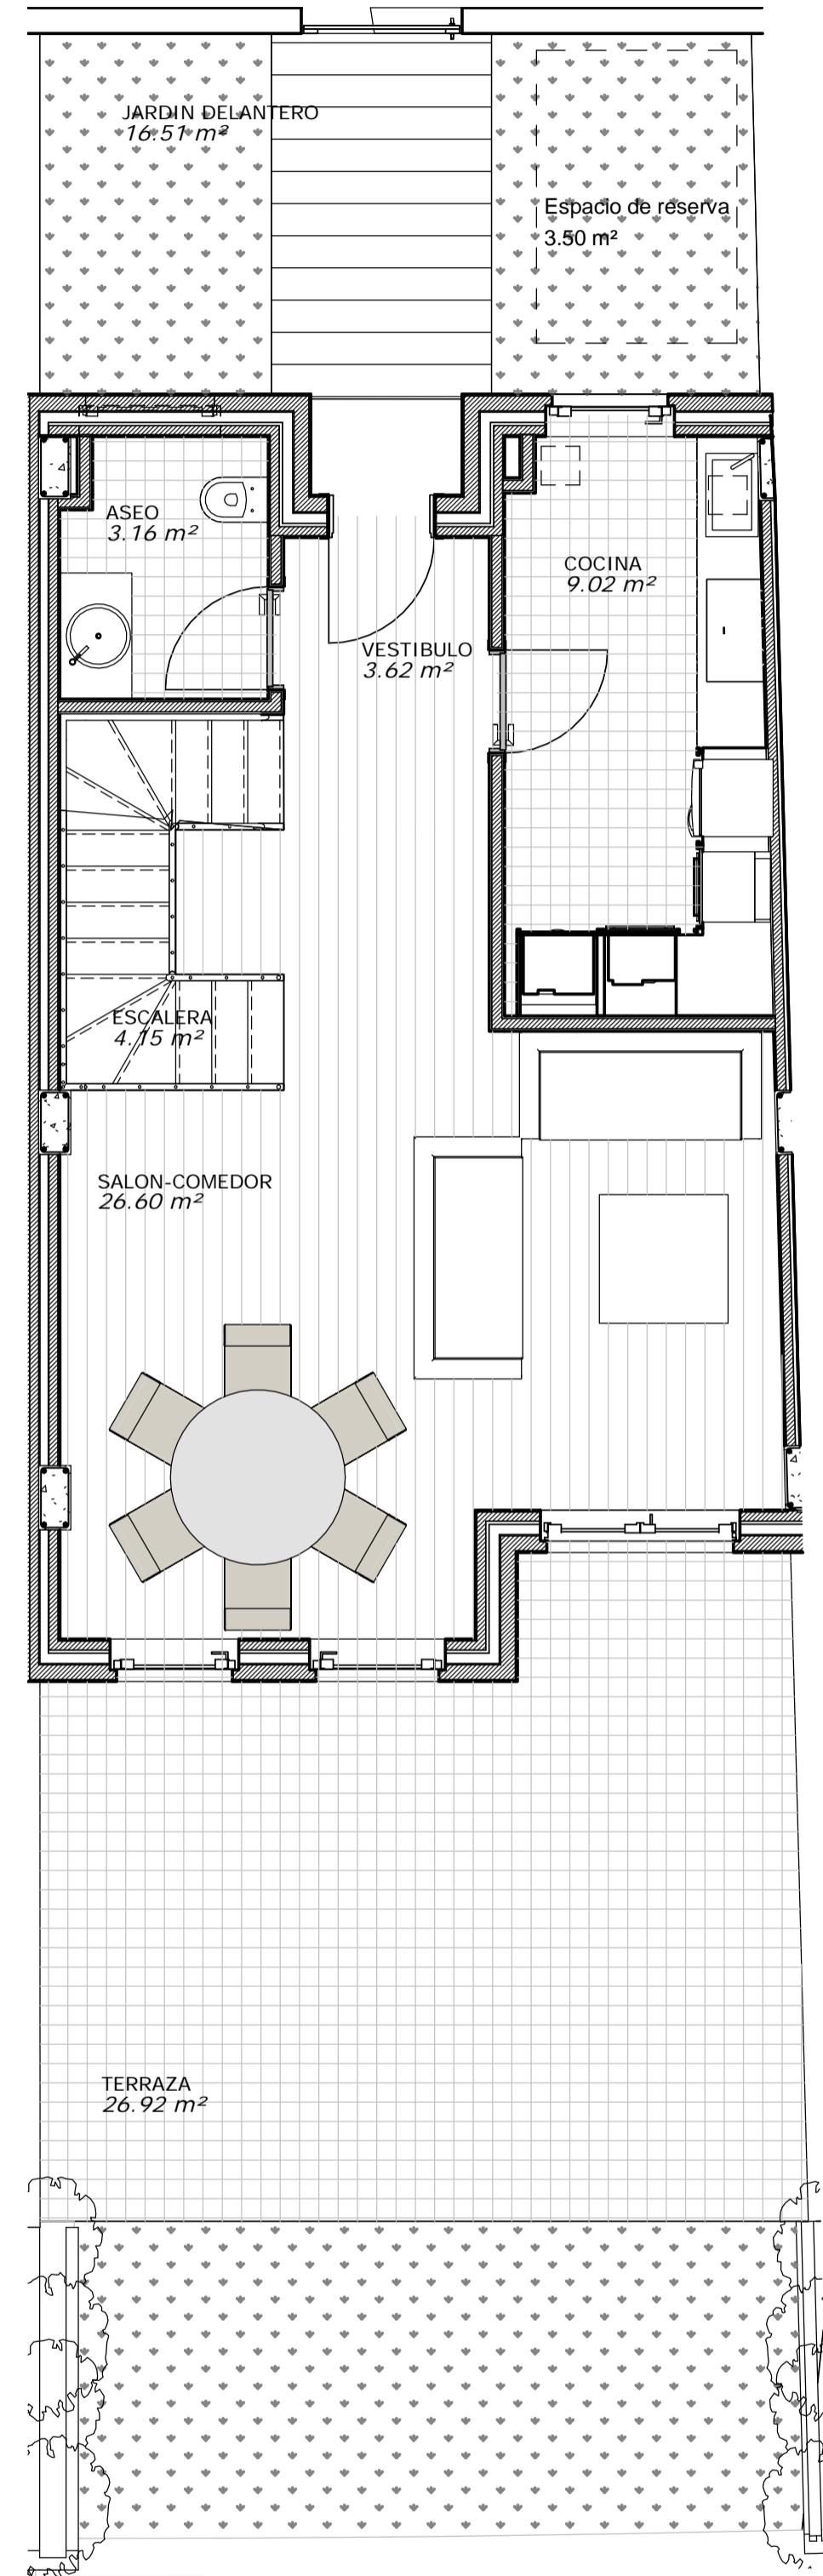

2 1-2-BAJO
02 1:50

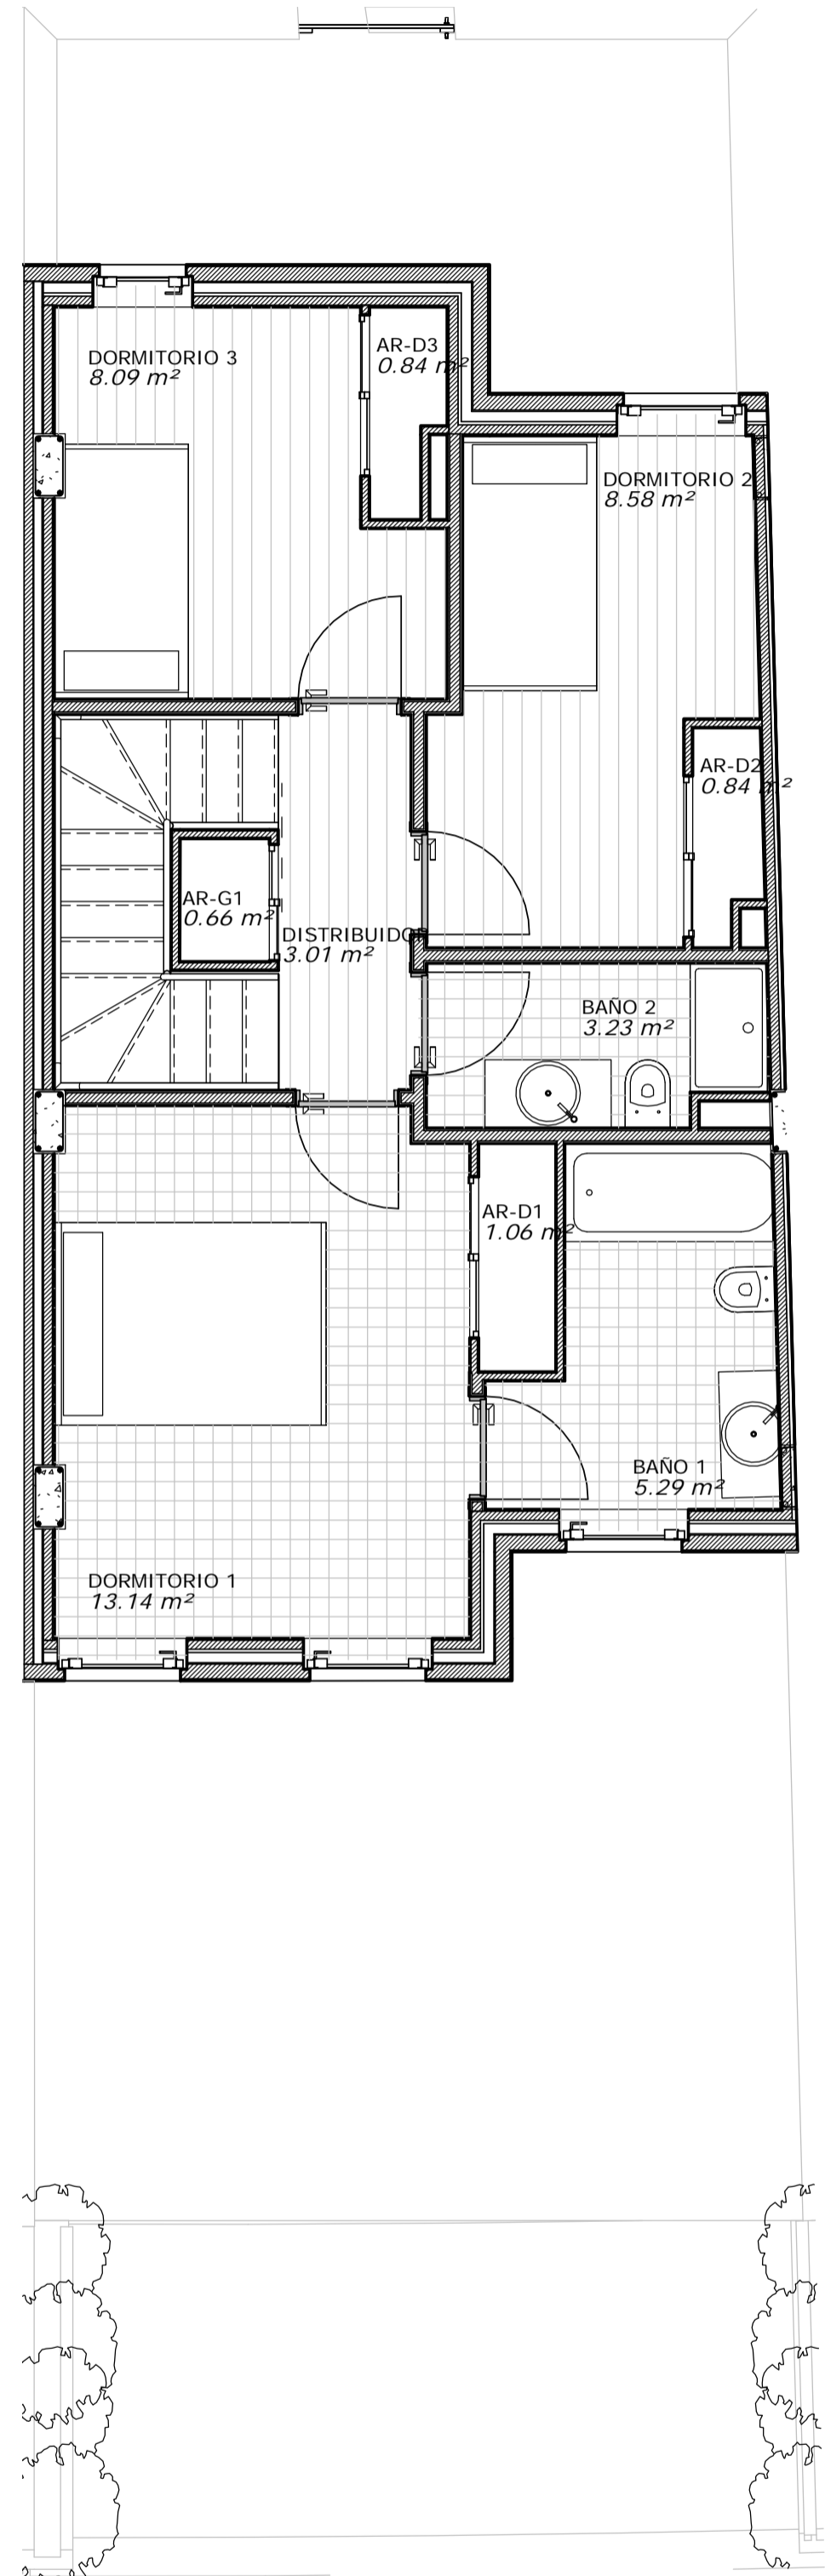

3 1-2-PLANTA PISO
02 1:50

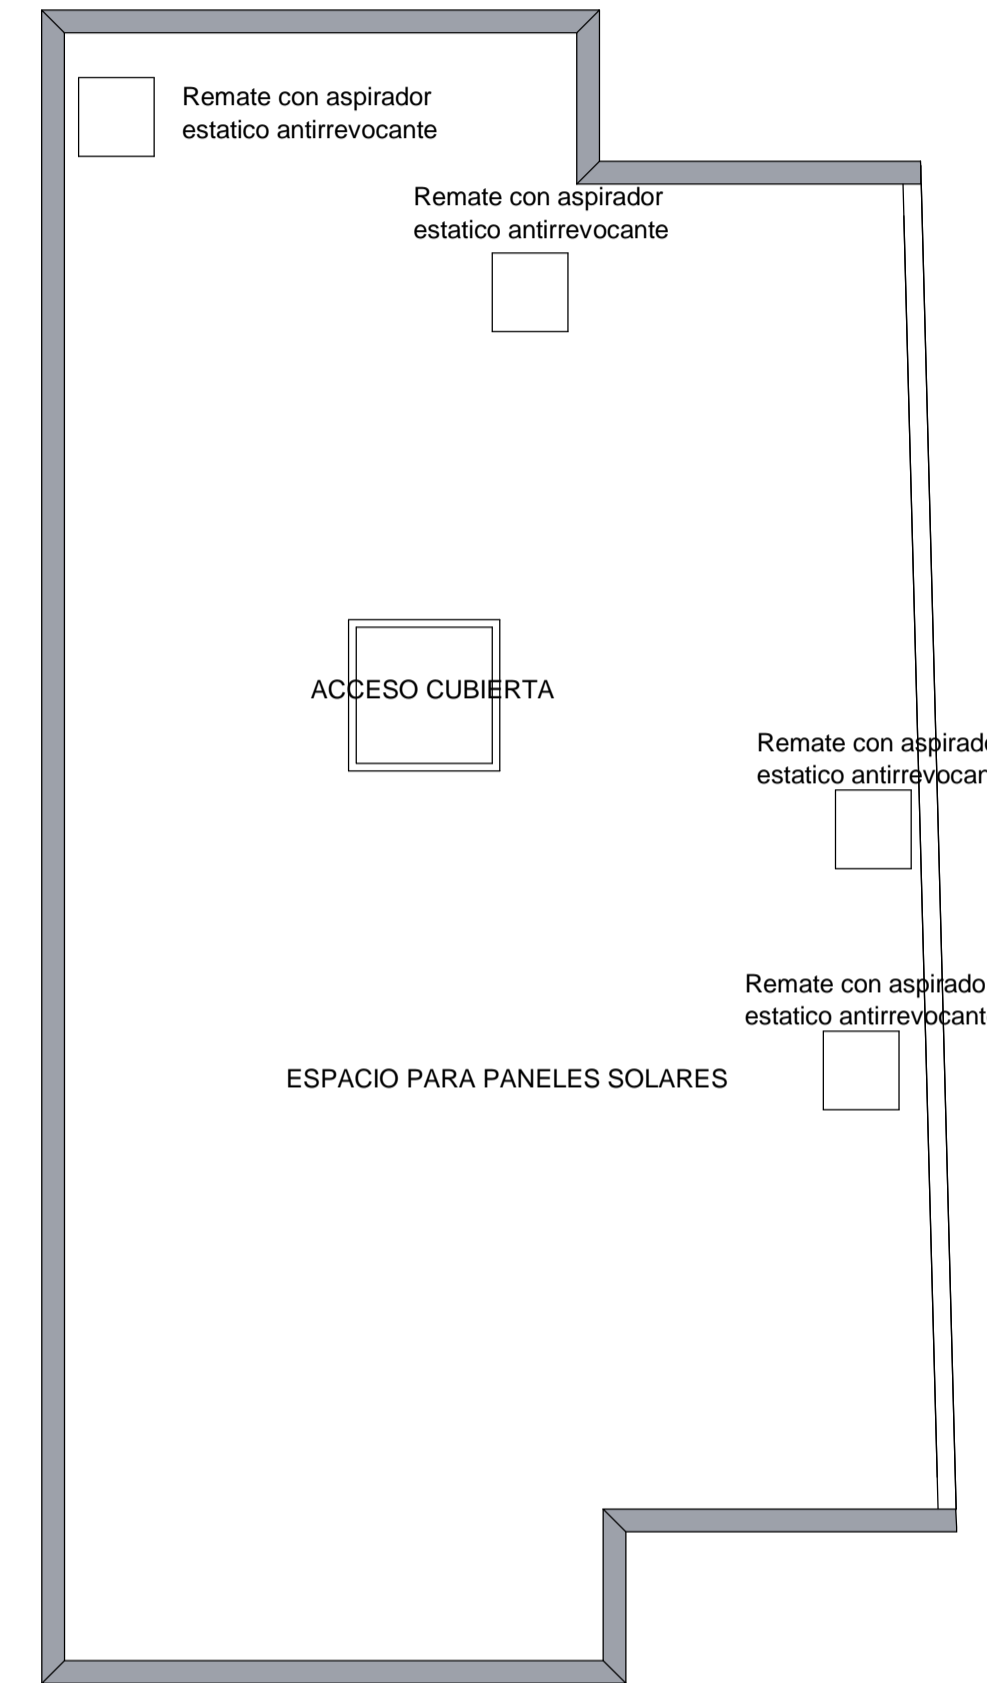

4 1-2-PLANTA CUBIERTA
02 1:50

SUPERFICIES UTILES PLANTA TIPO

V.1 SOTANO

LAVADERO-TENEDERO	7.65 m ²
TRASTERO	4.12 m ²
ESCALERA	2.61 m ²
VESTIBULO	2.48 m ²
GARAJE	55.35 m ²
ARMARIO	0.29 m ²
Total	72.50 m²

SUPERFICIES UTILES PLANTA TIPO

V.1 BAJO

SALON-COMEDOR	26.60 m ²
COCINA	9.02 m ²
ASEO	3.16 m ²
VESTIBULO	3.62 m ²
ESCALERA	4.15 m ²
Total	46.55 m²

SUPERFICIES UTILES PLANTA TIPO

V.1 PLANTA 1


DORMITORIO 3	8.09 m ²
DORMITORIO 1	13.14 m ²
BAÑO 2	3.23 m ²
DORMITORIO 2	8.58 m ²
BAÑO 1	5.29 m ²
DISTRIBUIDOR	3.01 m ²
AR-D3	0.84 m ²
AR-D2	0.84 m ²
AR-D1	1.06 m ²
AR-G1	0.66 m ²
Total	44.74 m²

Total general 163.79 m²

SUPERFICIES CONSTRUIDAS

Nombre	Área
1-P.B	56.02 m ²
1-SOT	24.50 m ²
1-GARAJE	60.28 m ²
1-P1	60.58 m ²
Total general	201.38 m²

PROYECTO BASICO DE 11 VIVIENDAS ADOSADAS, GARAJES Y TRASTEROS

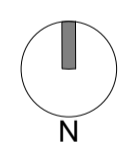

SITUACION: PARCELA P11 DEL POLIGONO DE VALDECORVOS. PONTEVEDRA.

PLANO DE: PLANTA DE DISTRIBUCION (VIVIENDA Nº 1)

PROMOTOR: GISCOMAR GALICIA, S.L. COORDENADAS GPS: 42° 25' 58.1" N 8° 33' 38" W REF: P-676-15 EL ARQUITECTO:

RICARDO AGUILAR BUENO

ESCALA: 1:50

PLANO Nº: 02

FECHA: JUNIO 2017