




ESPACIO DE ALMACENAMIENTO DE RESIDUOS ORDINARIOS

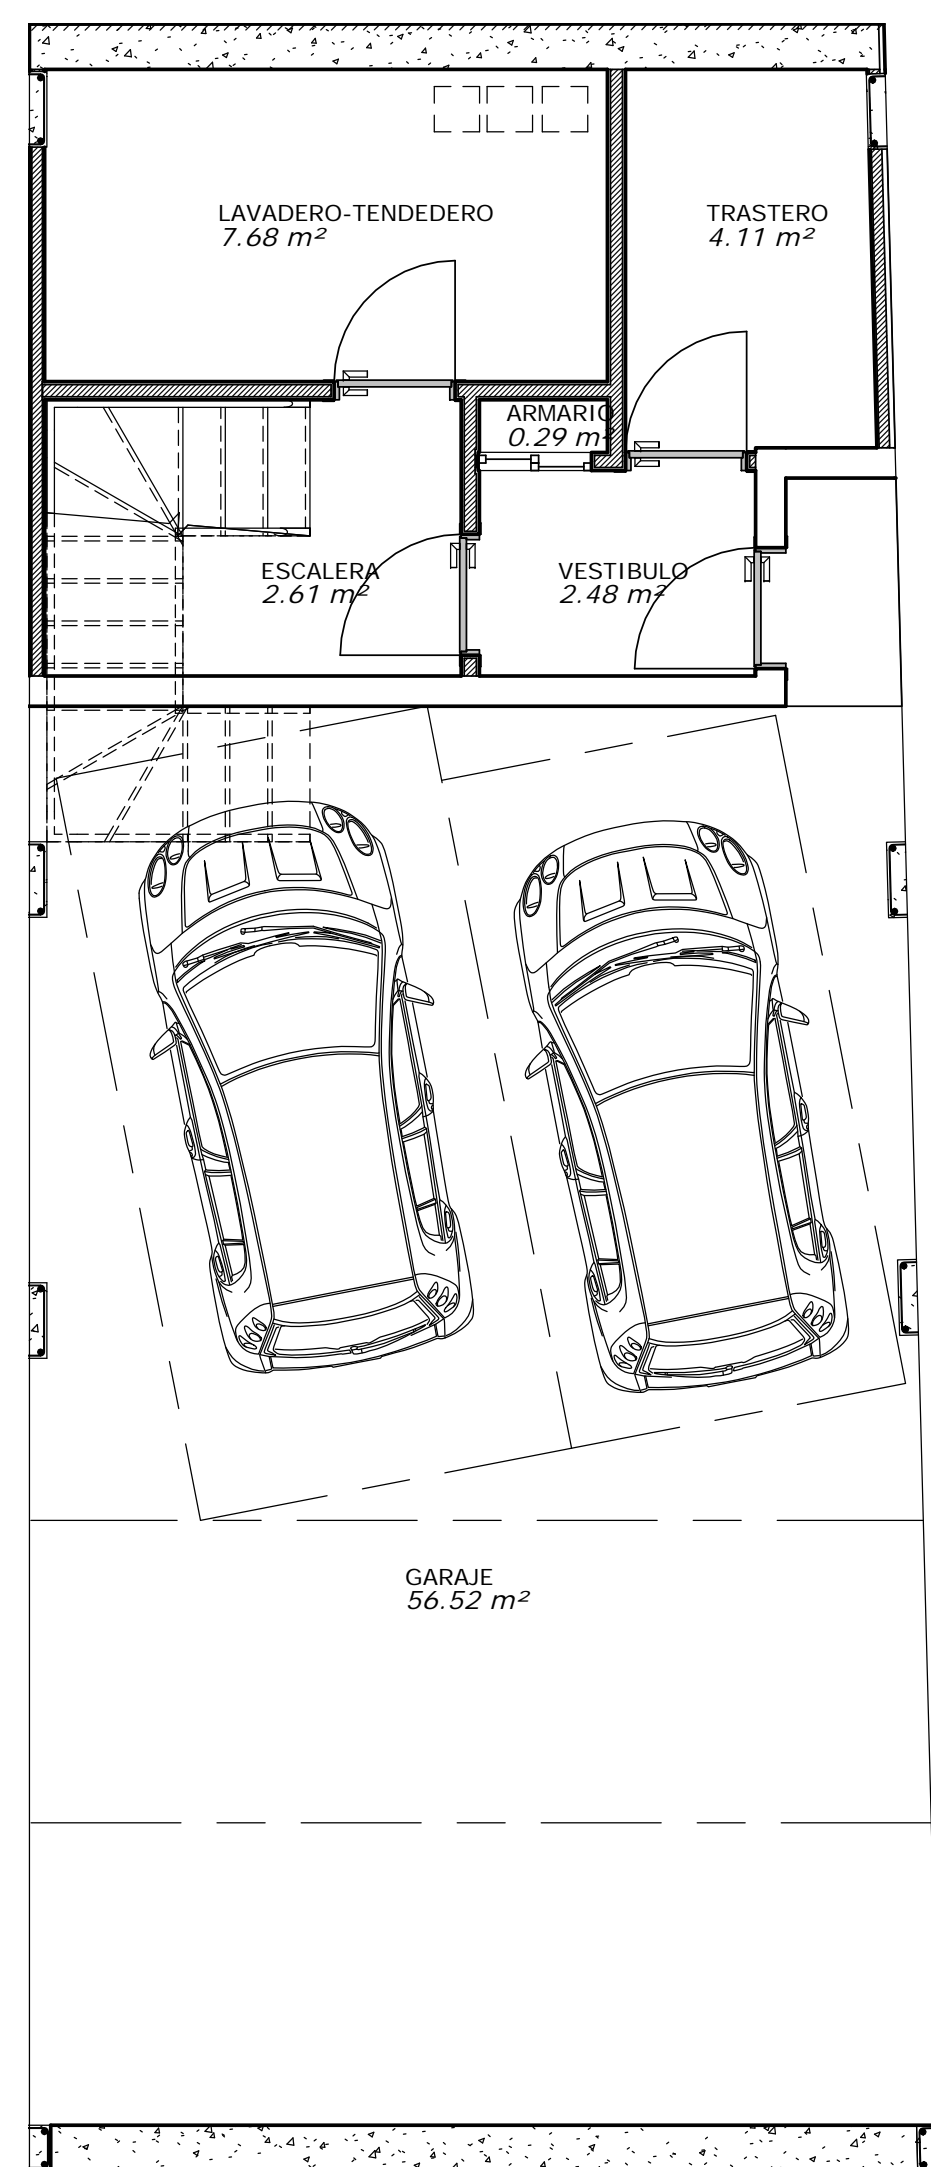


1 3-4 SOTANO  
04 1:50

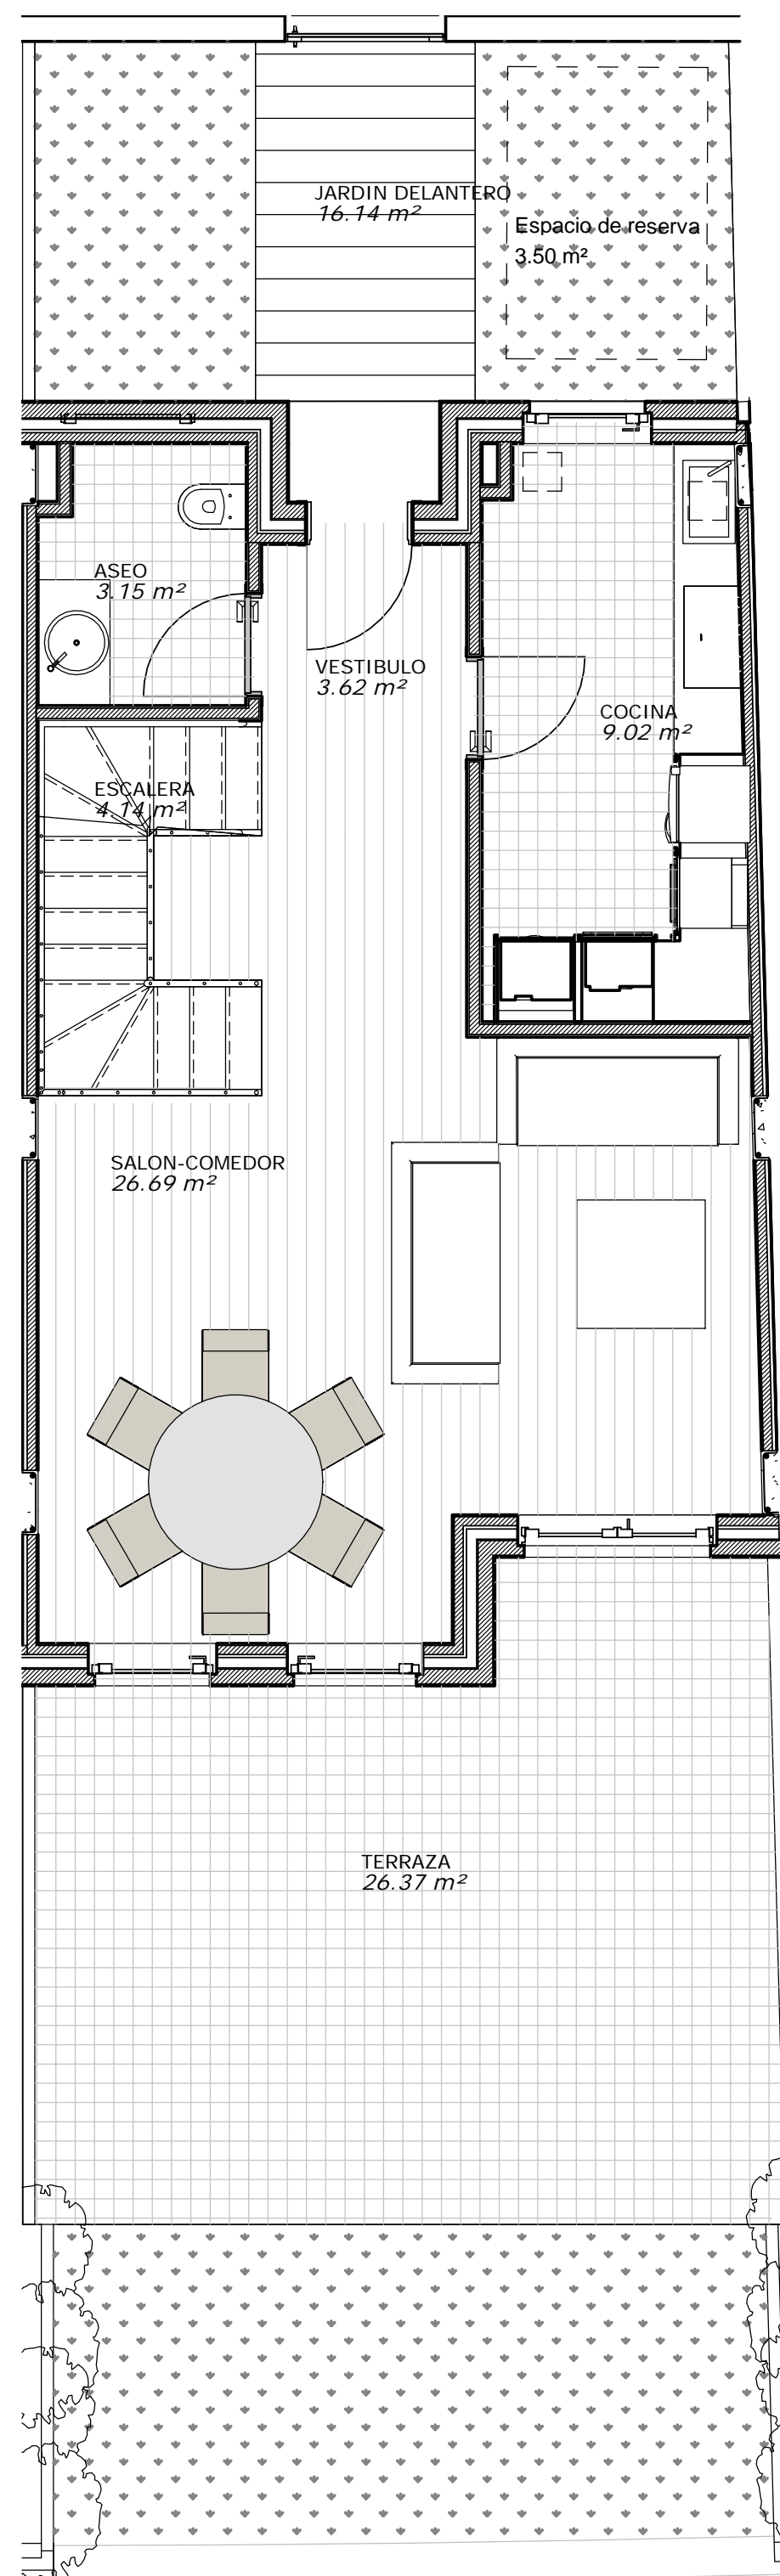

2 3-4 BAJO  
04 1:50

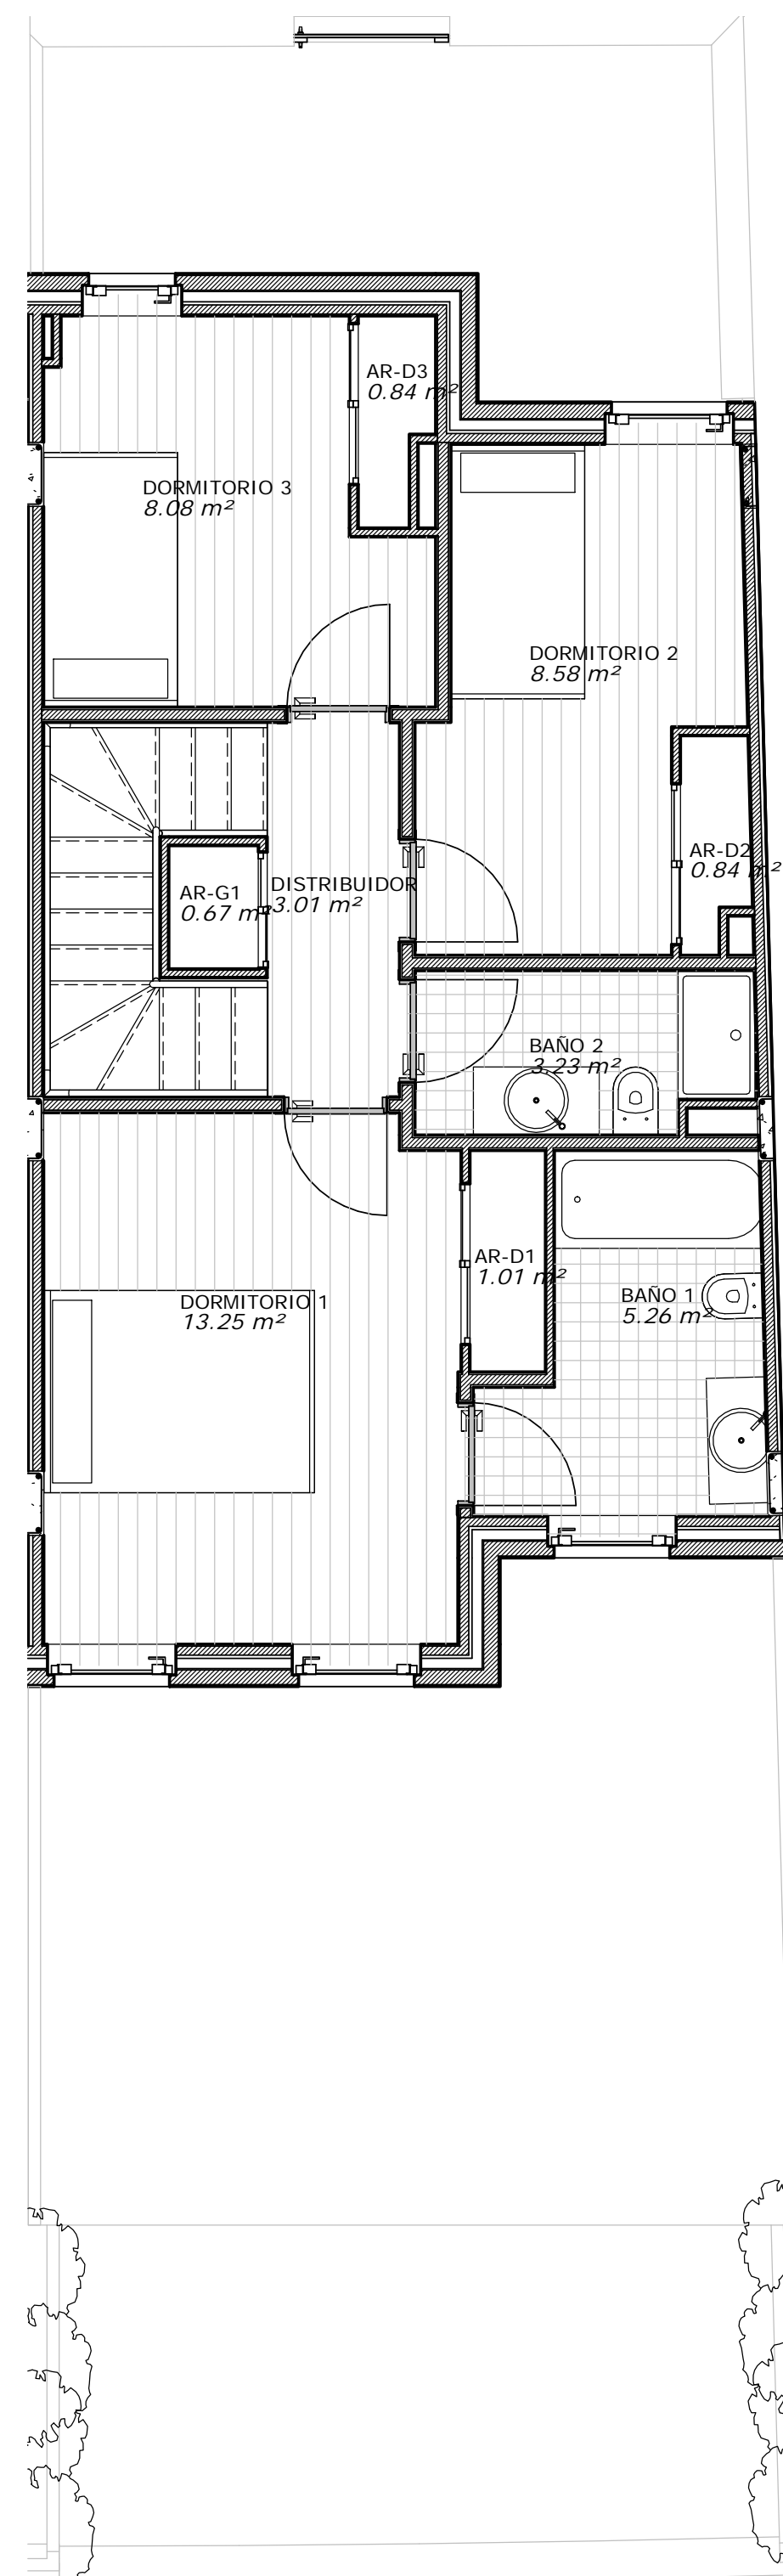

3 3-4 PLANTA 1  
04 1:50

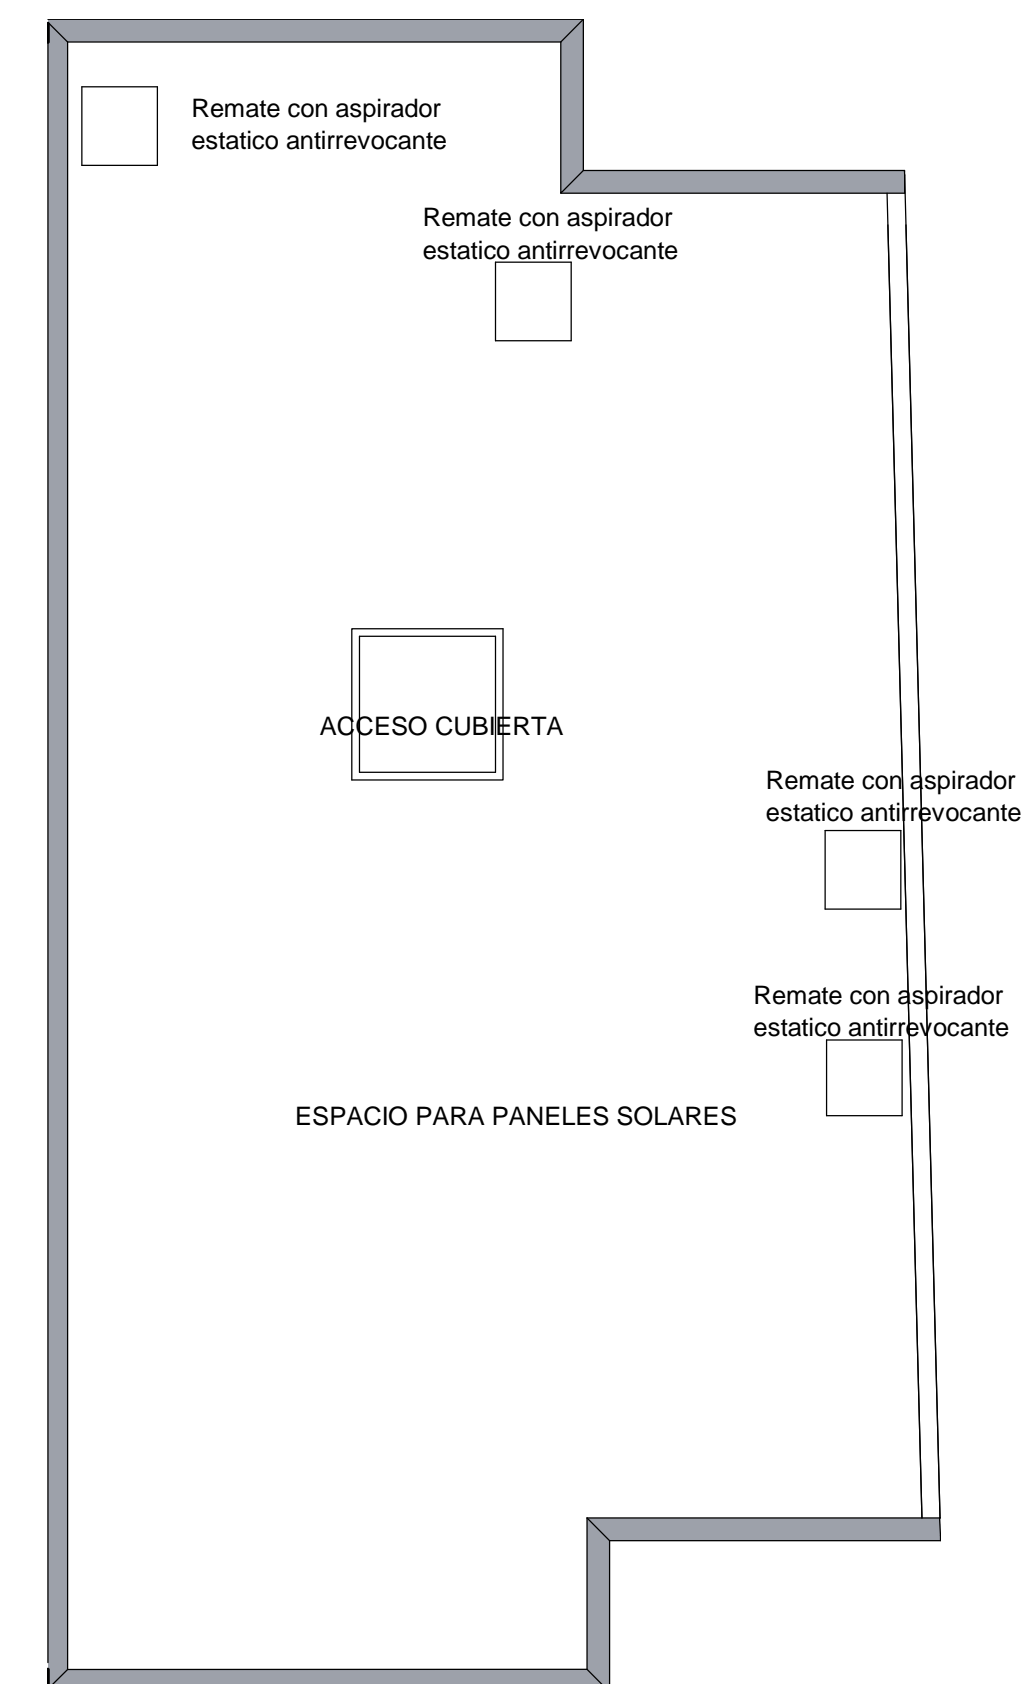

4 3-4 CUBIERTA  
04 1:50

SUPERFICIES UTILES PLANTA V.2-V.10

V.2-10 SOTANO	
LAVADERO-TENEDERO	7.68 m <sup>2</sup>
TRASTERO	4.11 m <sup>2</sup>
ESCALERA	2.61 m <sup>2</sup>
VESTIBULO	2.48 m <sup>2</sup>
GARAJE	56.52 m <sup>2</sup>
ARMARIO	0.29 m <sup>2</sup>
<b>Total</b>	<b>73.69 m<sup>2</sup></b>

SUPERFICIES UTILES PLANTA V.2-V.10

V.2-10 BAJO	
SALON-COMEDOR	26.69 m <sup>2</sup>
COCINA	9.02 m <sup>2</sup>
ASEO	3.15 m <sup>2</sup>
VESTIBULO	3.62 m <sup>2</sup>
ESCALERA	4.14 m <sup>2</sup>
<b>Total</b>	<b>46.61 m<sup>2</sup></b>

SUPERFICIES UTILES PLANTA V.2-V.10


V.2-10 PLANTA 1	
DORMITORIO 3	8.08 m <sup>2</sup>
DORMITORIO 1	13.25 m <sup>2</sup>
BAÑO 2	3.23 m <sup>2</sup>
DORMITORIO 2	8.58 m <sup>2</sup>
BAÑO 1	5.26 m <sup>2</sup>
AR-D3	0.84 m <sup>2</sup>
AR-D2	0.84 m <sup>2</sup>
AR-D1	1.01 m <sup>2</sup>
DISTRIBUIDOR	3.01 m <sup>2</sup>
AR-G1	0.67 m <sup>2</sup>
<b>Total general</b>	<b>44.78 m<sup>2</sup></b>

Total general 165.09 m<sup>2</sup>

SUPERFICIES CONSTRUIDAS V.2-V.10

Nombre	Área
2-P.B	54.77 m <sup>2</sup>
2-SOT	23.97 m <sup>2</sup>
2-GARAJE	59.04 m <sup>2</sup>
2-P1	59.15 m <sup>2</sup>
<b>Total general</b>	<b>196.93 m<sup>2</sup></b>

PROYECTO BASICO DE 11 VIVIENDAS ADOSADAS, GARAJES Y TRASTEROS

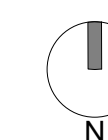

SITUACION: PARCELA P11 DEL POLIGONO DE VALDECORVOS. PONTEVEDRA.

PLANO DE: PLANTA TIPO DE DISTRIBUCION (VIVIENDAS Nº 2 A Nº 10)

PROMOTOR: GISCOMAR GALICIA, S.L.  
COORDENADAS GPS: 42° 25' 58.11" N 8° 33' 38" W  
REF: P-676-15  
EL ARQUITECTO: RICARDO AGUILAR BUENO

ESCALA: PLANO Nº: 04  
FECHA: JUNIO 2017